



### Объекты капитального строительства\*

**Границы:**



### Территориальные зоны

## Территориальные зоны

(Приказ Минэкономразвития России от 01.09.2014 № 540 "Об утверждении классификатора видов разрешенного использования земельных участков").

- Предпринимательство (общественно-деловые зоны).

Жилые зоны:

- Зоны жилой застройки.

Зоны инженерно-транспортной инфраструктуры:


- Зоны инженерно-транспортной инфраструктуры.


Зоны специального назначения:

- Производственные и коммунальные зоны.

- Природно-рекреационные зоны.

- Зоны сельскохозяйственного назначения.

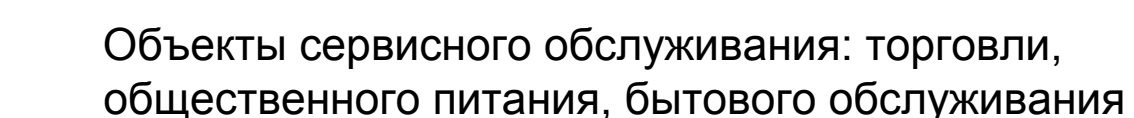

					16-2014 от 16.12.2014 г.
					ГЕНЕРАЛЬНЫЙ ПЛАН
					Тумановского СП Вяземского района Смоленской области
Изм.	Колчч	Лист №	Подп.	Дата	д. Федосово
Разработ.	Александрова	0115			
Проверил	Кроман	0115			Студия
					ГП
					1
					1
					ООО "ПЛАН ПЛЮС"
					
					Перспектива развития
					Основной чертёж
					Масштаб 1:10 000
					Карпилова
					Формат